
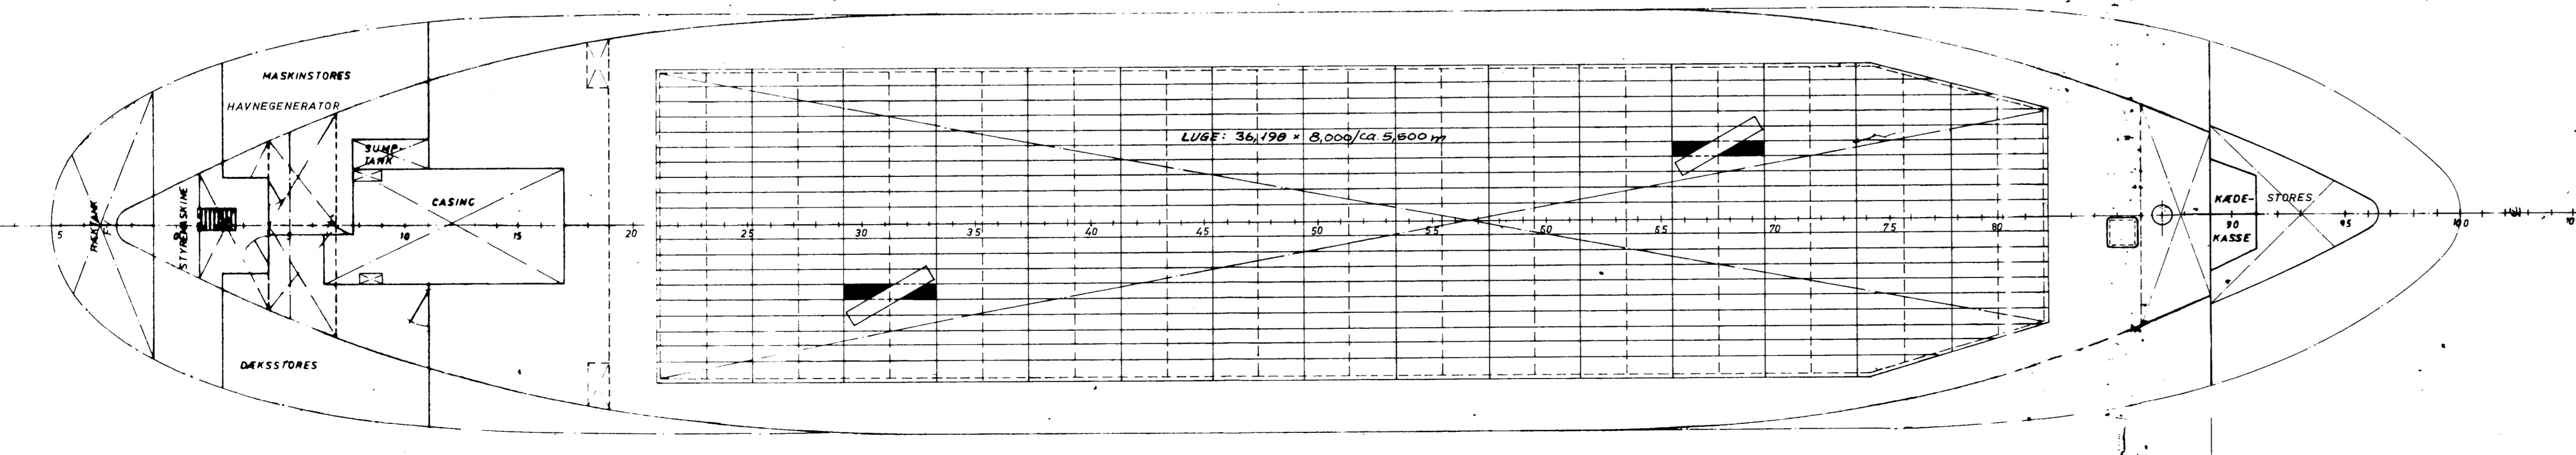
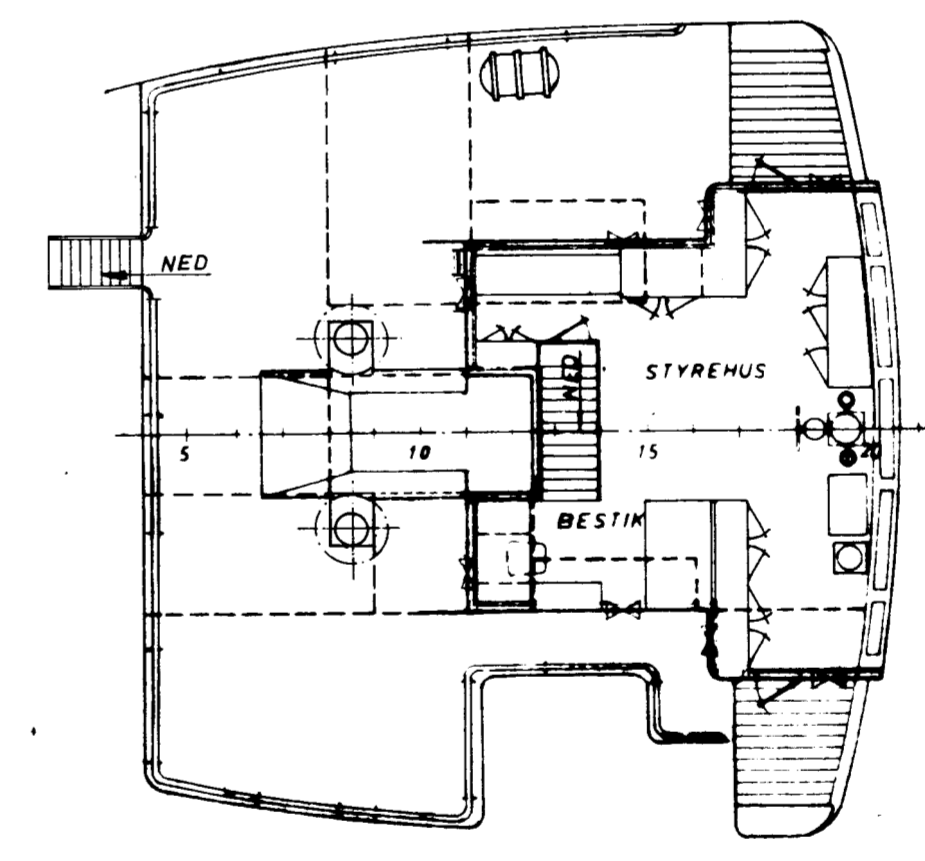
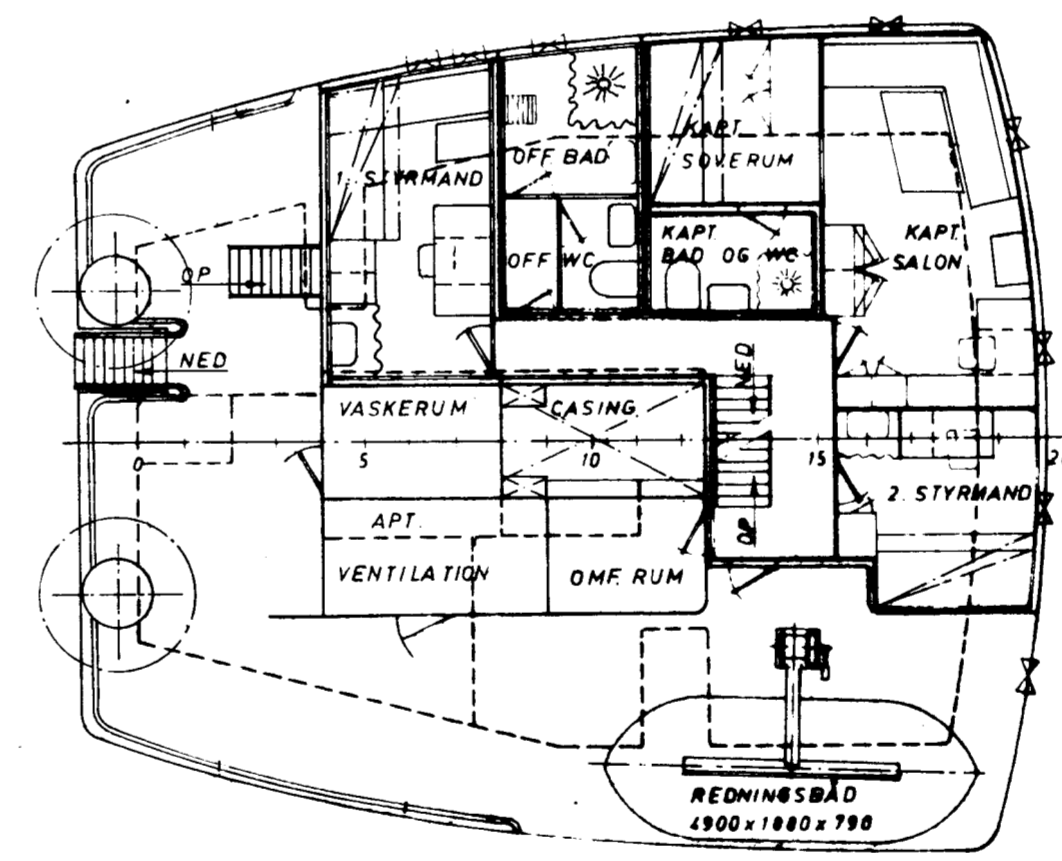
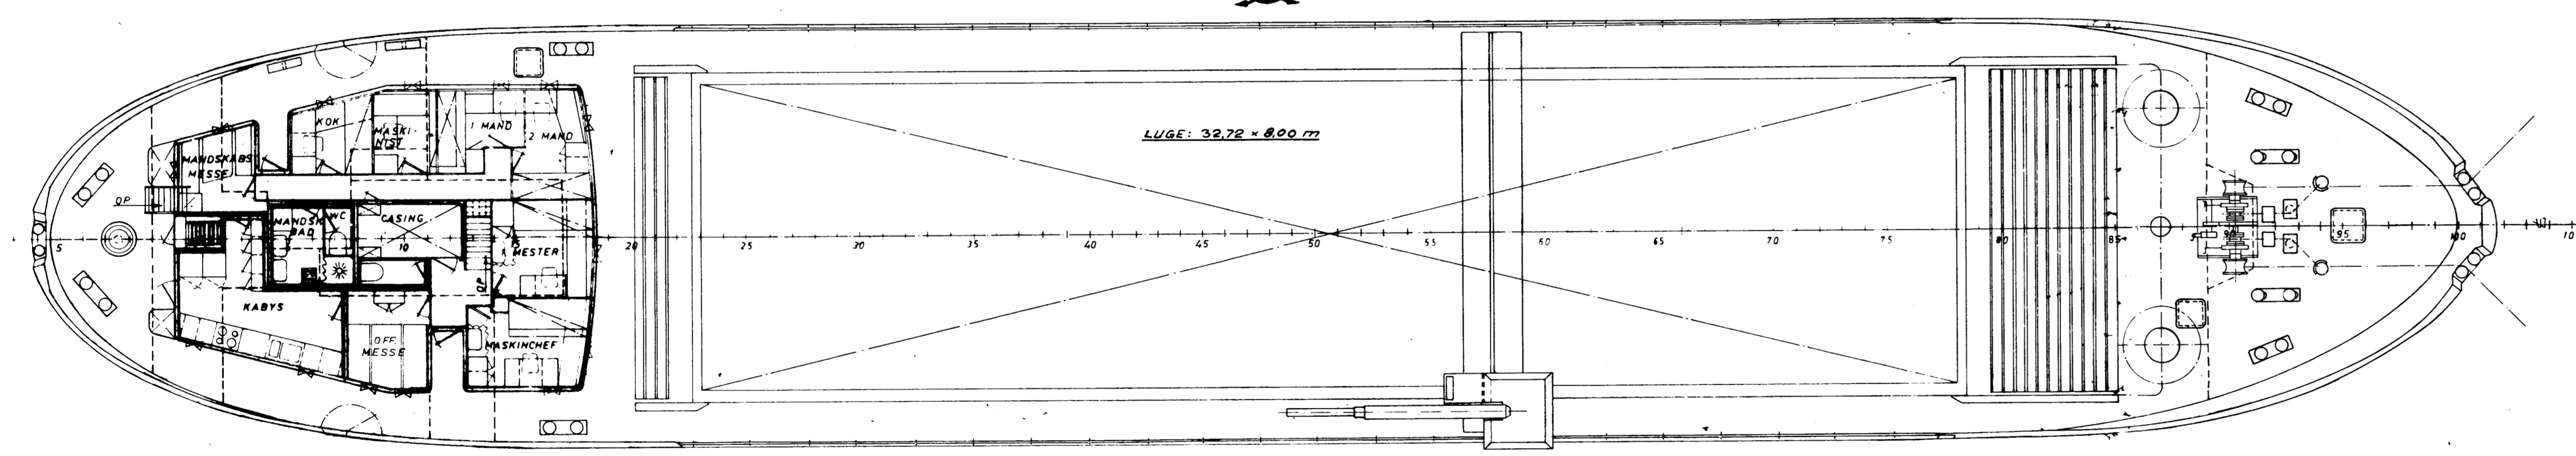
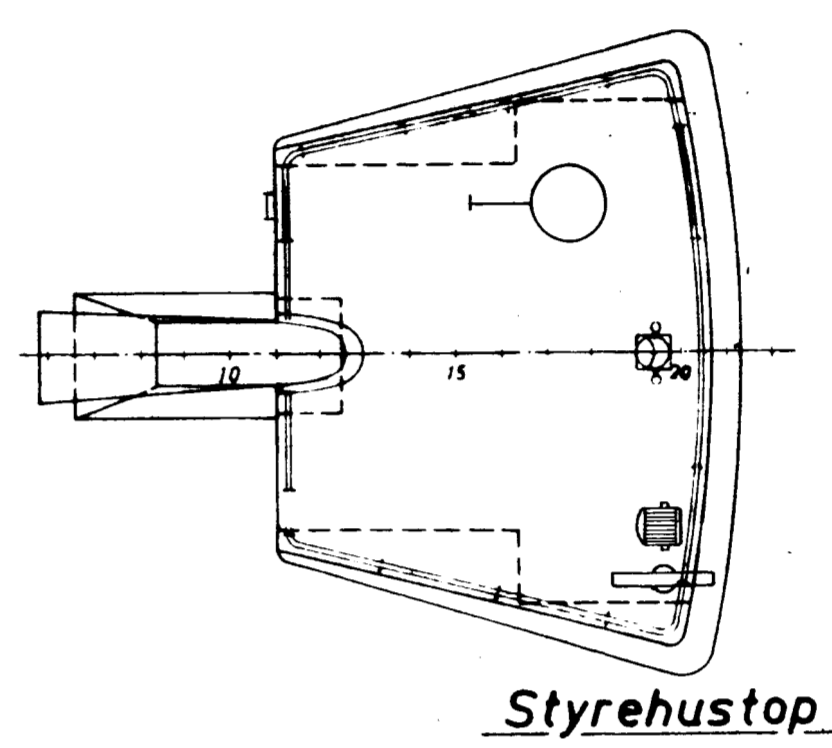
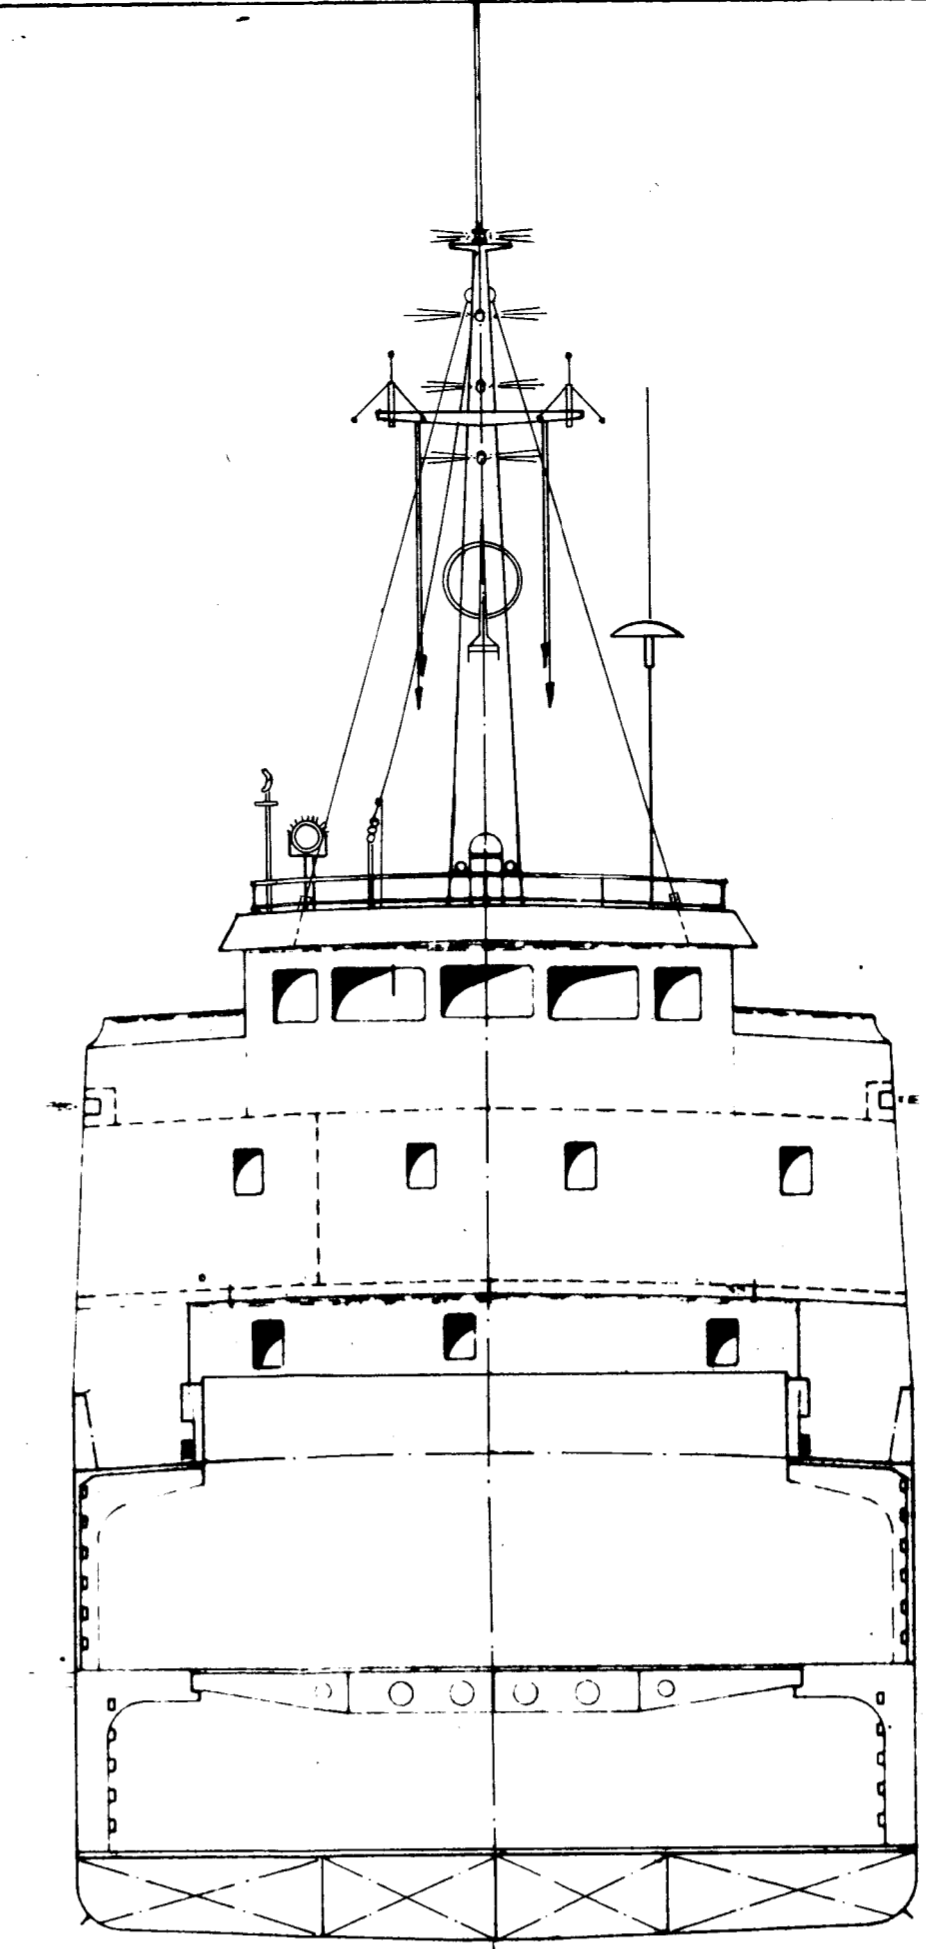


399 BRT. ÅBEN SHELTERDÆKKER

LÆNGDE MELLEM P.P.	57,00 M
BREDDE MOULDED	11,00 M
DYBDE TIL 1.DÆK VED ∇	6,20 M
DYBDE TIL 2.DÆK	3,62 M
DYBGANG MOULDED	3,57 M

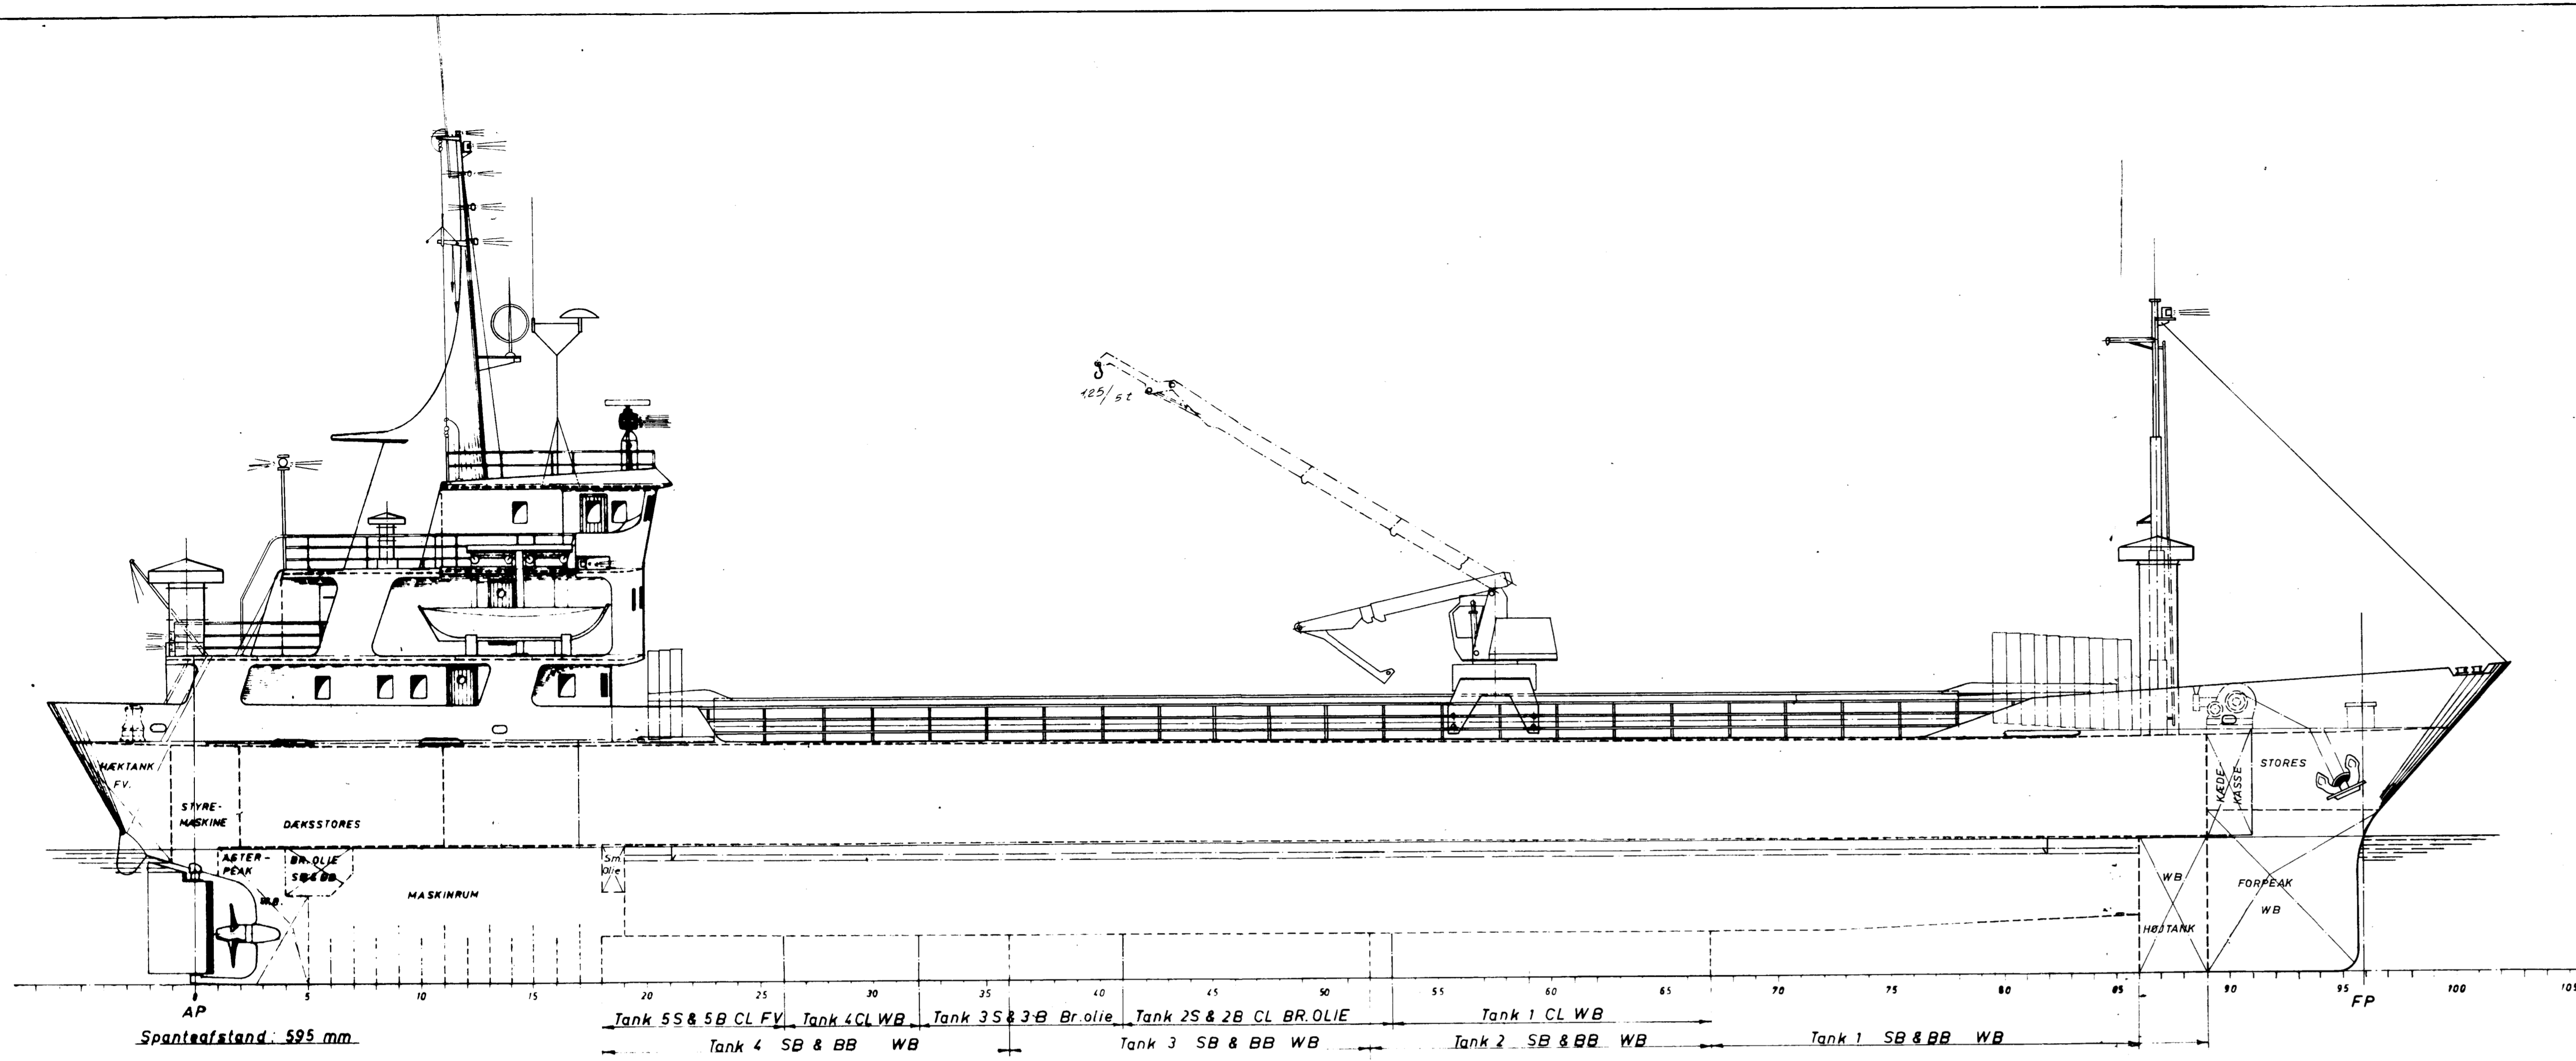

POL. TILBUDSBEHOLDNING		ANT.	PR. NO.	PR. NO.	PR. NO.	PR. NO.	PR. NO.	PR. NO.
GENERAL-ARRANGEMENT		1 100	306	001	375/10'			
No. STS		FREDERIKSHAVN VÆRFT & TØRDOK AS						