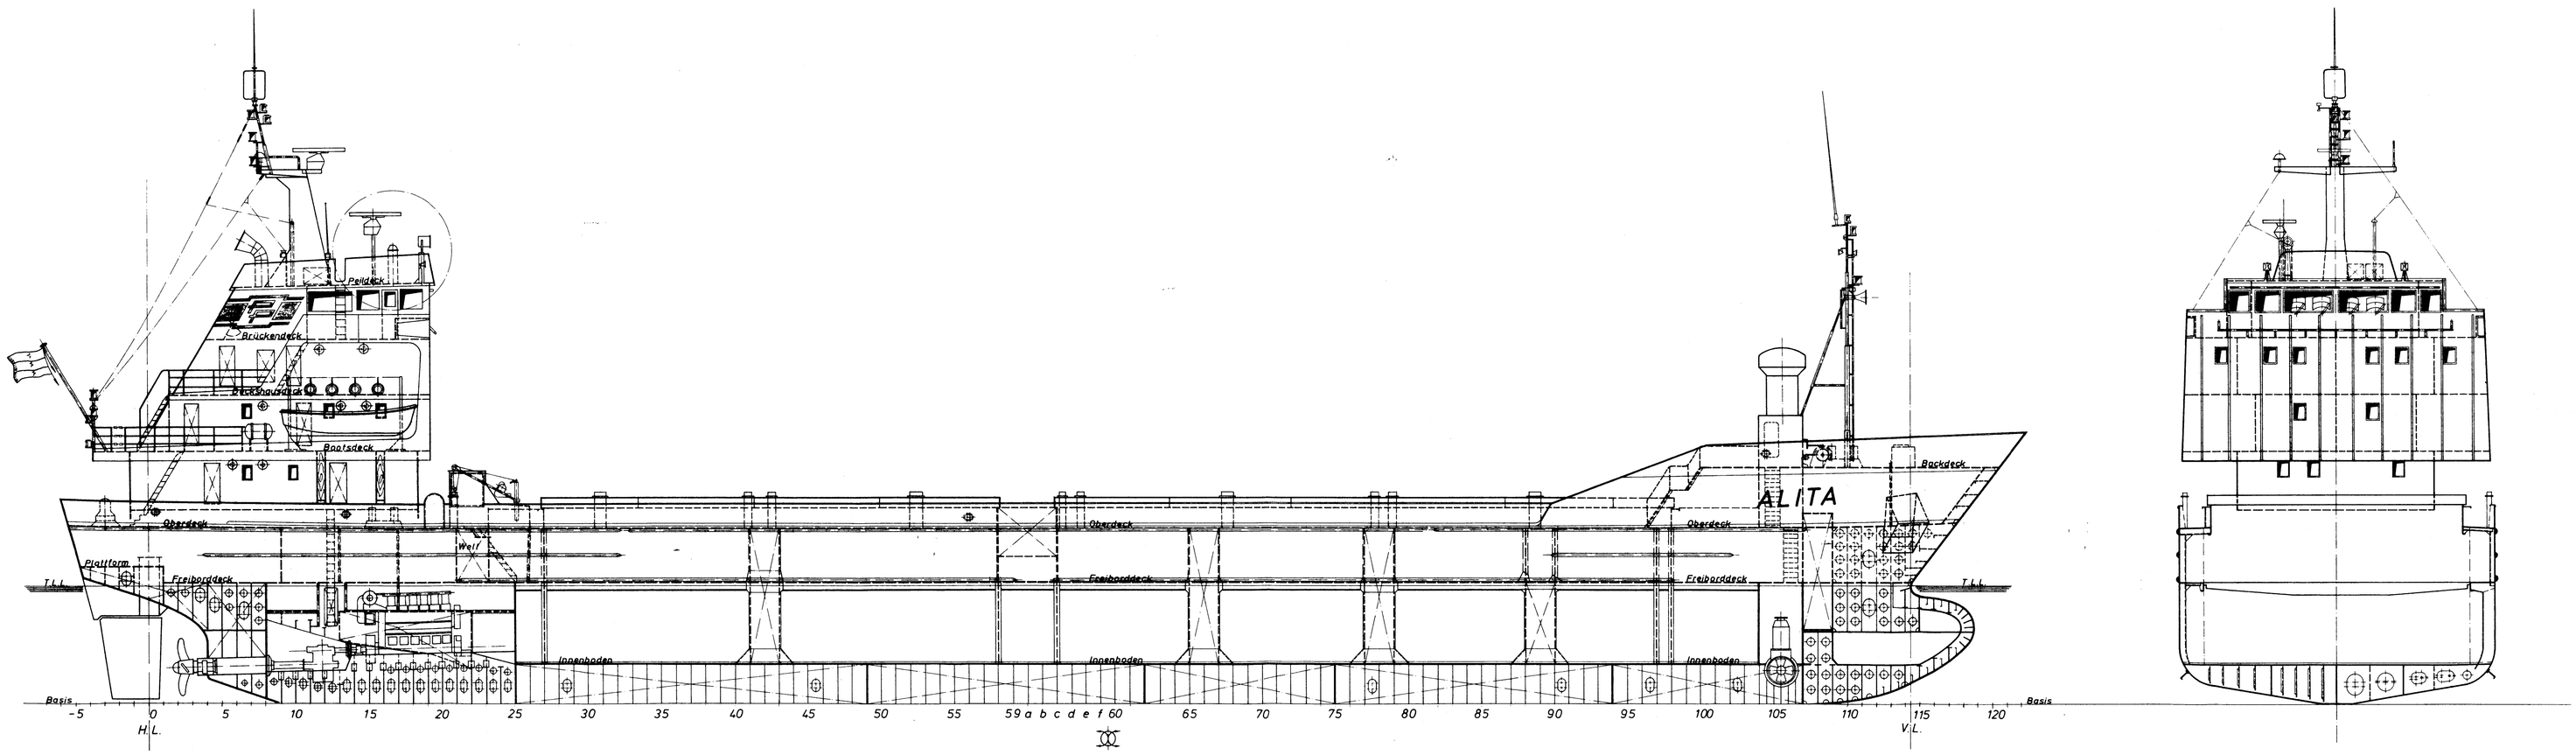

Bootsdeck

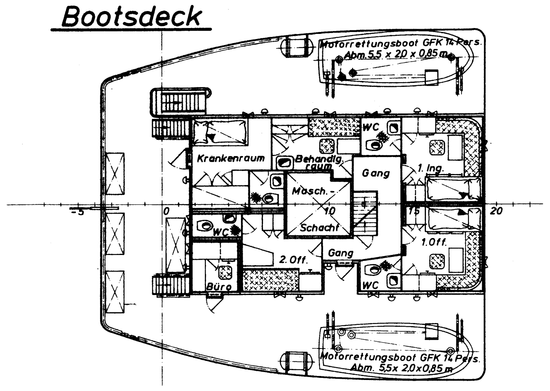

Deckshausdeck

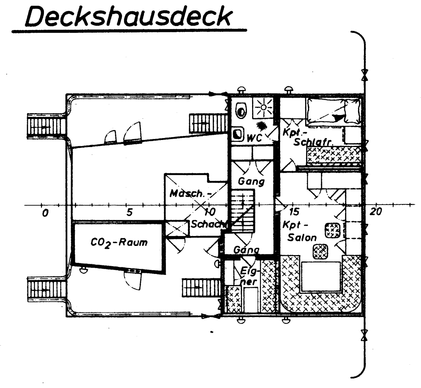

Brückendeck

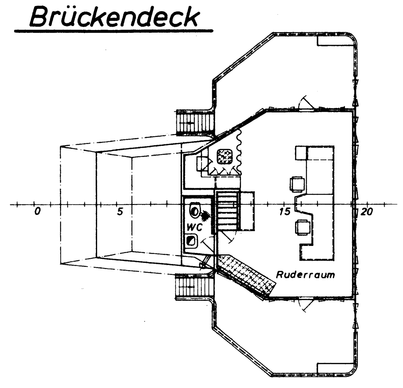

Backstore

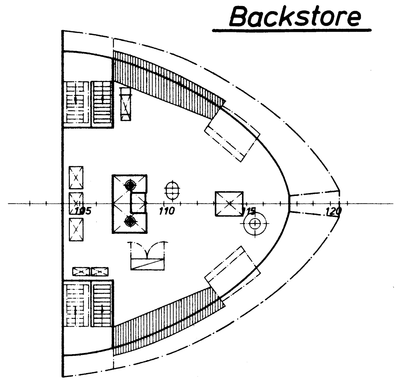

Oberdeck

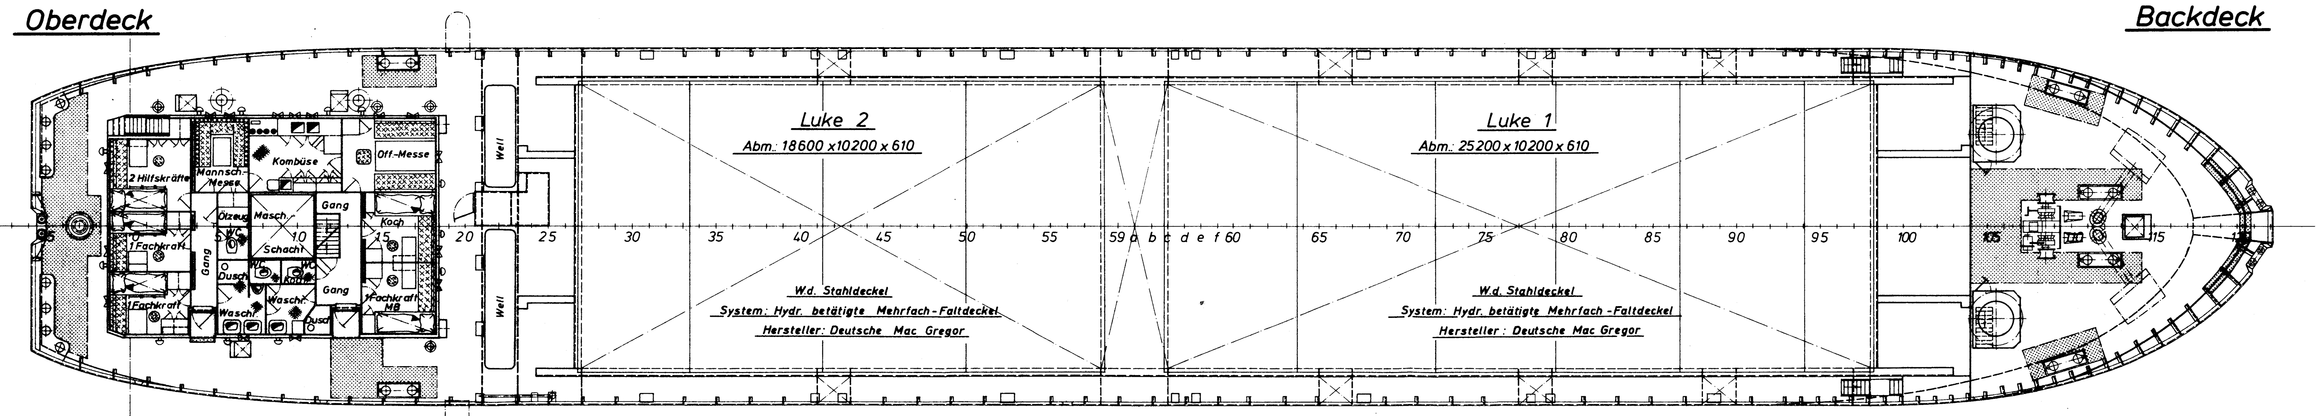

Freiborddeck

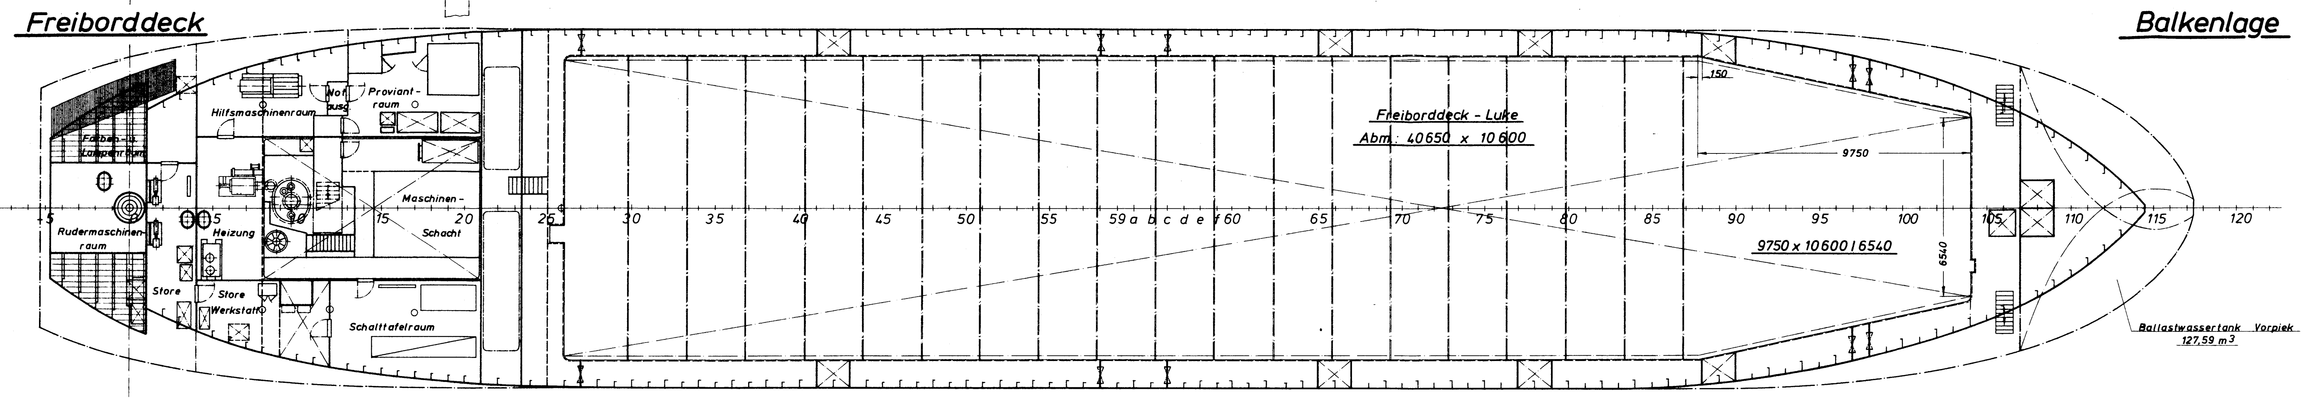

Balkenlage

Stauung

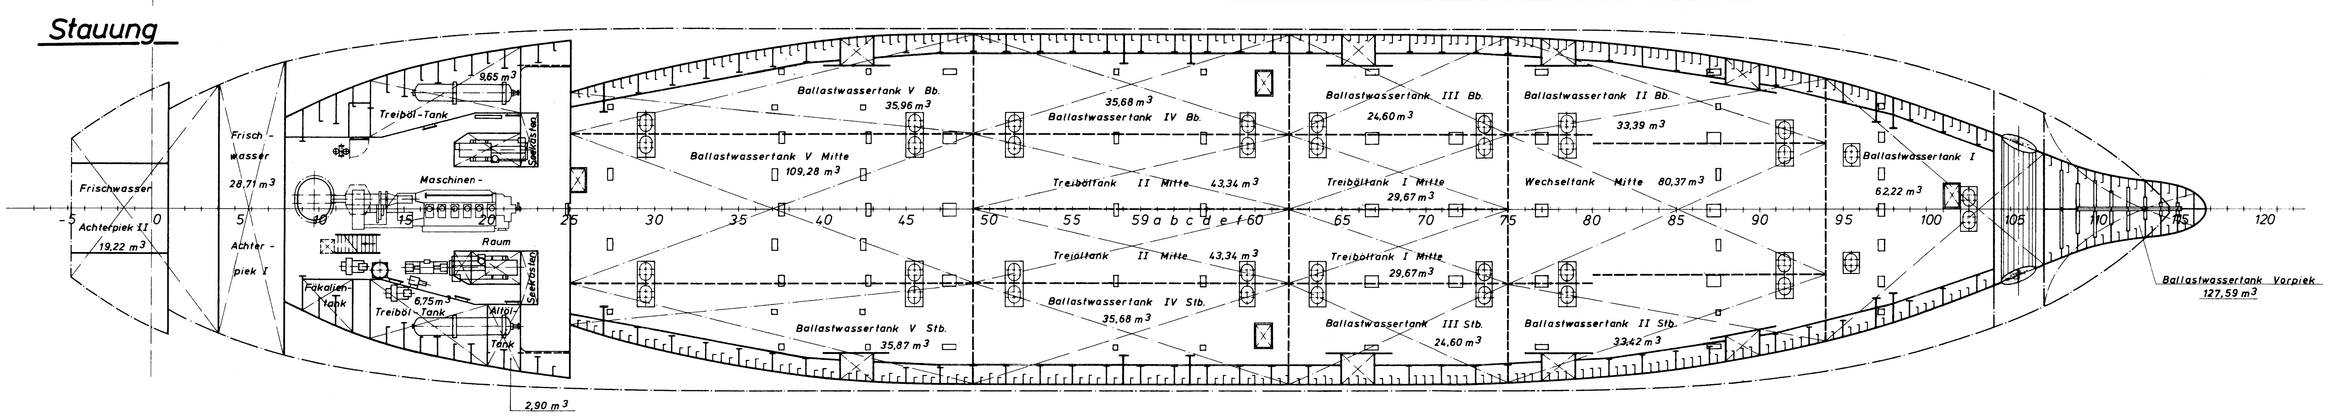

Das Urheberrecht an diesen Zeichnungen und sämtlichen Anlagen verbleibt uns. Sie sind dem Empfänger nur zum persönlichen Gebrauch anvertraut. Ohne unsere schriftliche Genehmigung dürfen sie weder vervielfältigt oder verwertet, auch nicht Dritten zugänglich gemacht oder sonstwie verbreitet, mitgeteilt oder ausgenutzt werden. Widerrechtliche Benutzung oder Weitergabe durch den Empfänger setzt uns zur zivil- und strafrechtlichen Verfolgung und zu Schadenersatzansprüchen auf sämtliche Beilagen sind im Falle der Nichtbestellung sofort zurückzugeben
SCHIFFSWERFT HUGO PETERS WEWELSFLETH

M.S. „ALITA"

MV CHRISTIAN

Unterscheidungssignal: DKNA

Neubau-Nr.: 566

Eigner: Reederei Gebr. Person KG
Volkerstraße 20
2400 Lübeck 1

Dimensionen:

Länge über alles:		ca. 80,40 m
Länge zw. d. Loten:	(L)	72,23 m
Breite auf Spt.	(B)	12,80 m
Seitenhöhe Oberdeck:	(H)	7,20 m
Seitenhöhe Freiborddeck	(Zwischendeck)	4,95 m
Tiefgang - Sommer U.K.K.		4,88 m
Bruttovermessung:		ca. 910 RT
Nettovermessung:		RT
Tragfähigkeit (1 to a' 1000 kg) ± 2 %		2270 tdw

Laderauminhalte:
Schüttgut: ca. 3799 m³ - 134 105 cu.ft.
Stückgut: ca. 3559 m³ - 125 633 cu.ft.

Klasse (Schiff): GL + 100 A_4 E_2 mit langer Back u. Poop
GL + 100 A_4 E_3 mit Freibord = 2,89 m

Geschwindigkeit: 13,50 Kn.

Maschine:
Motor: MaK 6 Mu 453 AK
Leistung: 1999 PSe bei 578 Upm
Getriebe: Tacke HUW 560 B i = 2,46 : 1
Klasse (Maschine): +MC E_2 Aut 16/24
+MC E_3 Aut 16/24

	Datum	Name
Bearb.		
gez.	21.4.77	J. Hansen
gepr.		
Gen.		

Generalplan

Schiffswerft Hugo Peters Wewelsfleth Peters & Co. G.m.b.H.

Neubau-Nr.: 566
Schiff
Ergänzung-Zeichnung:
Stücklisten-Nr.:

Maßstab: 1 : 100
Zeichnung-Nr. 77 1473
Baugruppe
Reg.-Z. 5